


# Afwerkingsklassen:

- ▼ malzijde: onbewerkt
- ▼<sub>B</sub> malzijde: Glad maB
- ▼<sub>A</sub> malzijde: Glad maA
- ▼<sub>R</sub> malzijde: opgeruwd
- ▼<sub>M</sub> malzijde: monster
- ▼<sub>Z</sub> malzijde: zichtbeton
- ▽ stortzijde: onbewerkt
- ▽<sub>C</sub> stortzijde: Vlak stB
- ▽<sub>A</sub> stortzijde: vlak/strak/glad stA
- ▽<sub>AR</sub> stortzijde: geroid
- ▽<sub>R</sub> stortzijde: opgeruwd
- ▽<sub>Z</sub> stortzijde: zichtbeton

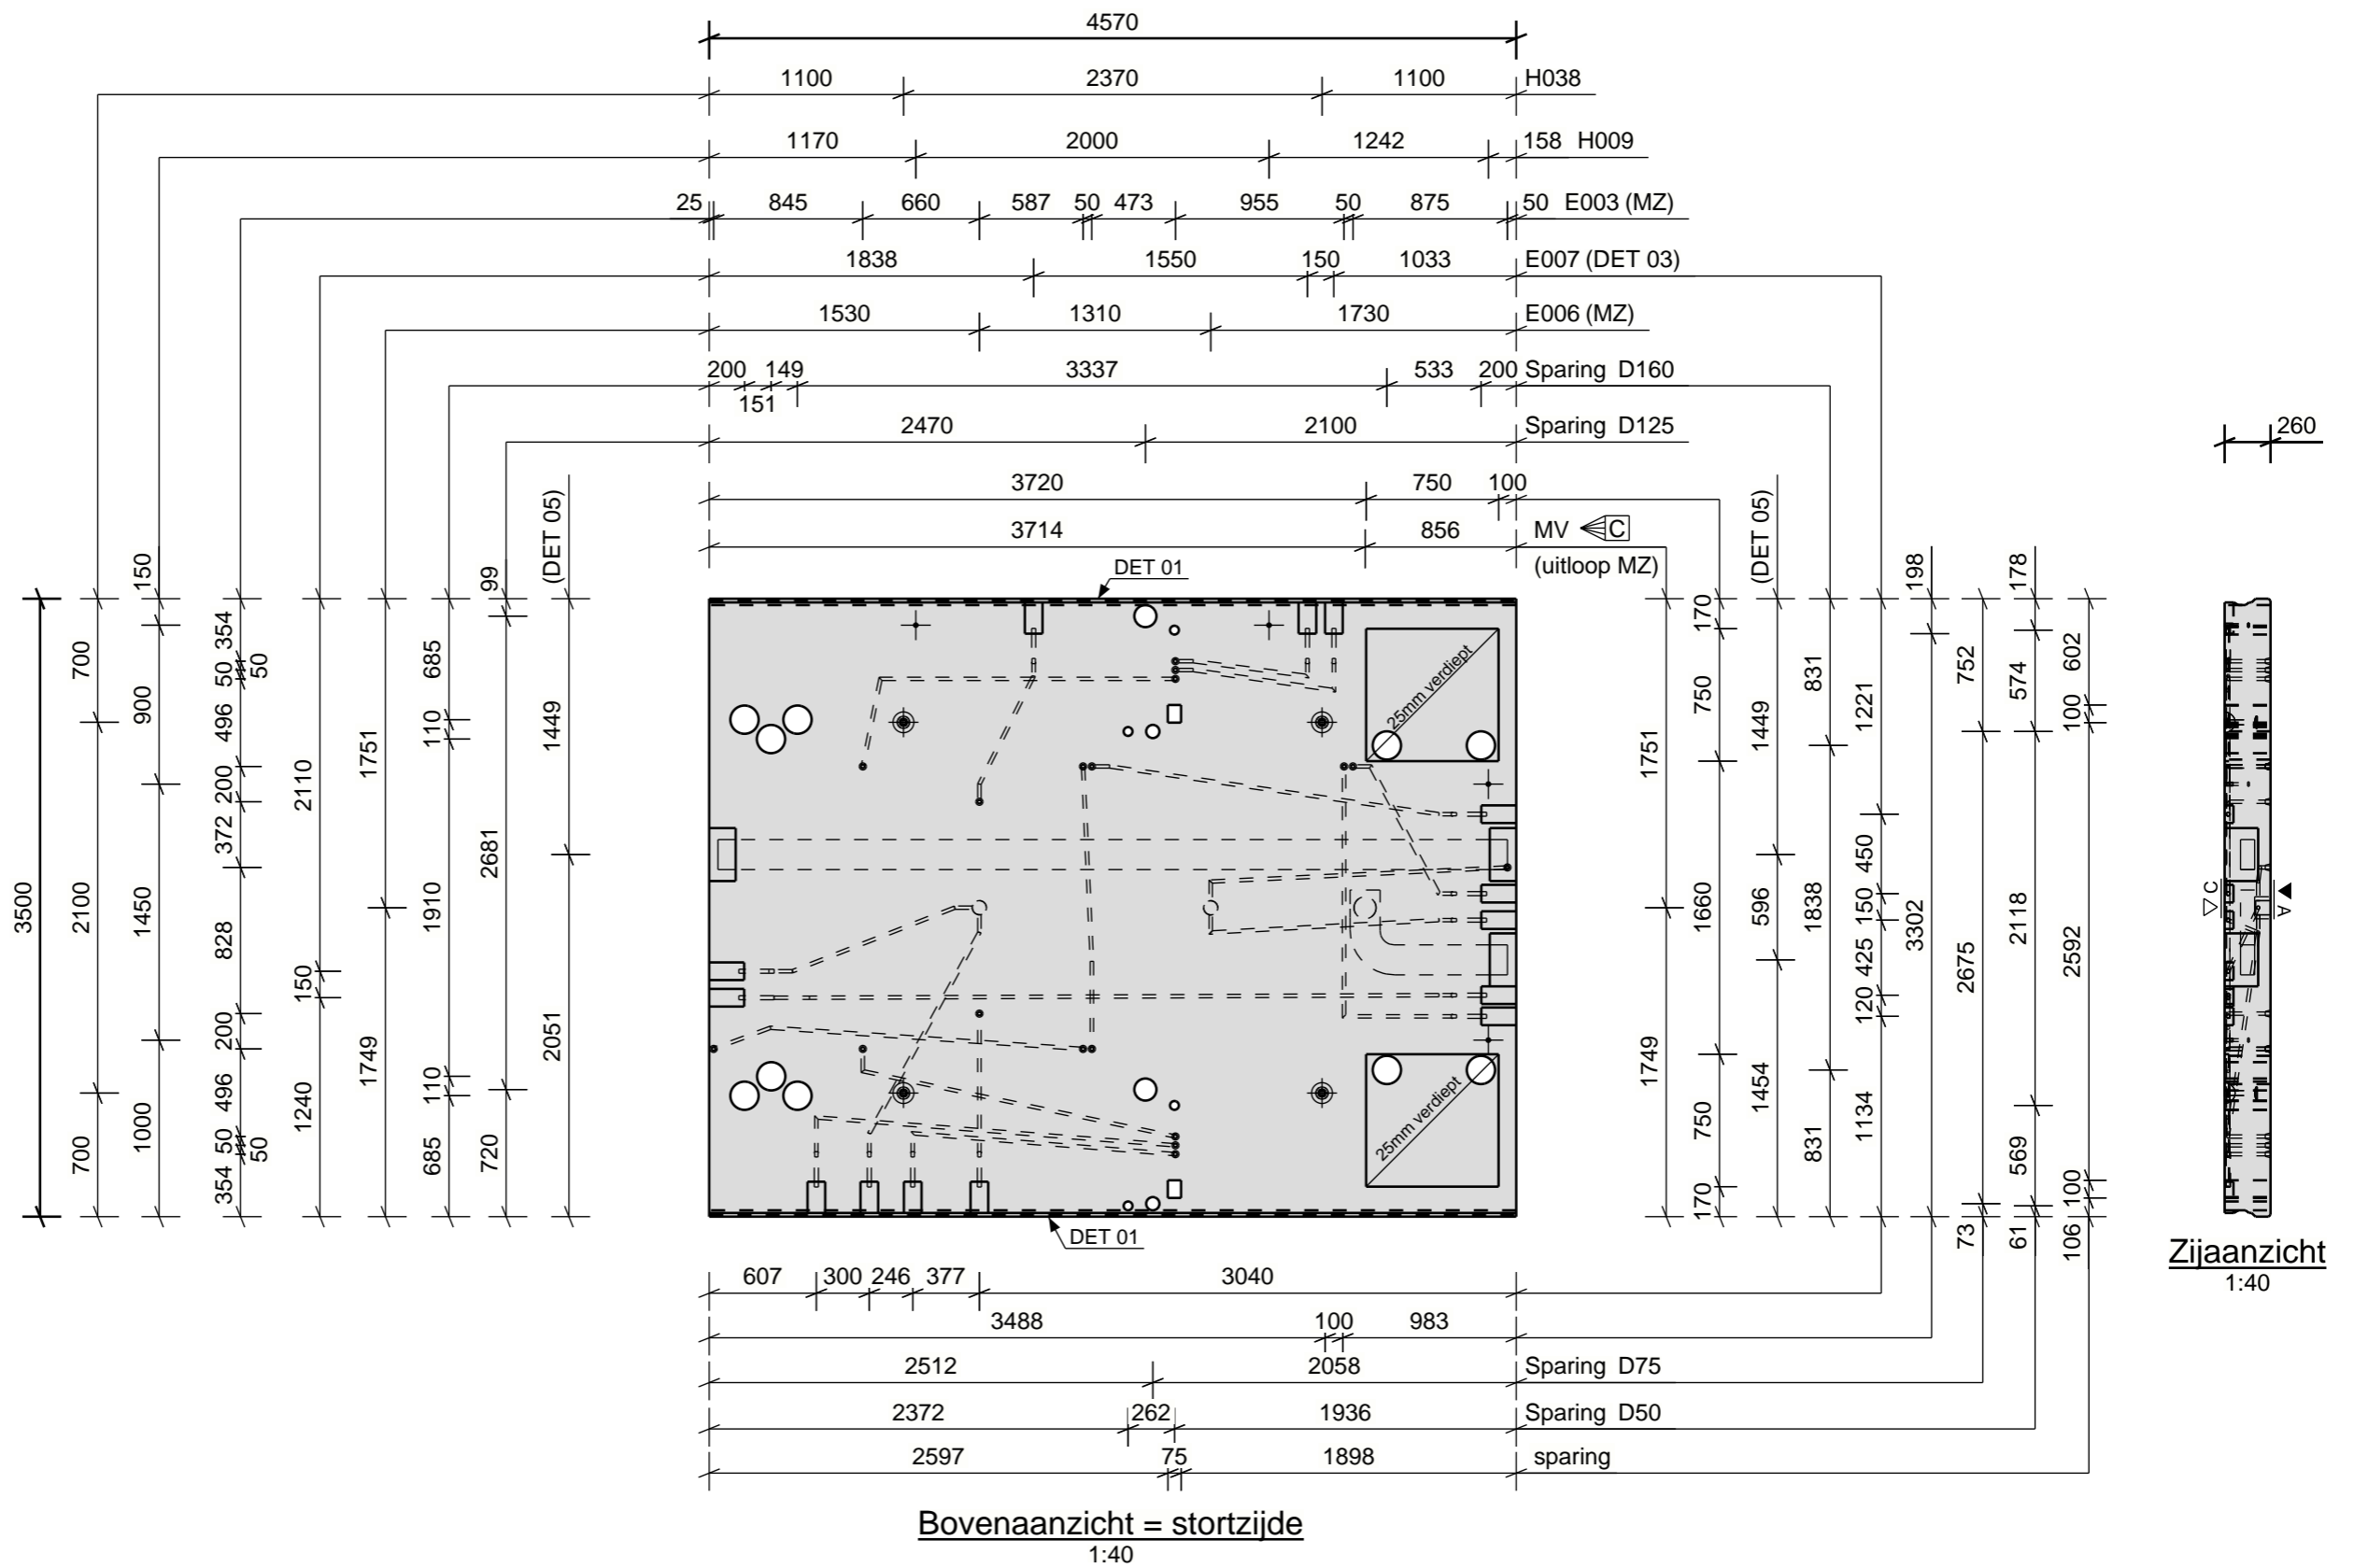

Pos	Instortvoorzieningen (profiel x lengte)	Aantal	
H009	Hakron Boutanker _M16x140 - ev	4	
E003	Elektrakegel .	18	
E004	Elektrabuis Ø19 .	18	
E006	Centraaldoos CD80R .	2	
E007	Schuifbuis L=200	14	
H038	Hijssanker DEHA 6000-10,0x170	4	
MV005	Mechanische ventilatie lev. derden	1	PMV 104B
MV006	Mechanische ventilatie lev. derden	1	PMV 104D



Projectnaam: Martinus Nijhofflaan, Delft fase 2  
 Opdrachtgever: Vorm Bouw bv.  
 Onderdeel: vloerplaat  
 Ordernummer fabriek: 300122  
 Merk: VPa014  
 Aantal: 1



Betonkwaliteit: C45/55  
 Milieuklasse: XC1  
 Dekking: c = onder 35mm  
c = overig 20mm  
 Voor wapening zie tekening: VPa014 - 2

Revisie	Datum	Status	Getekend
C	23.12.2021	GEW	AvB
B	17.12.2021	DEF	AvB
A	07.12.2021	TGK	AvB

Volume (m³):	4.08	Gewicht (kg):	9990
Projectnummer:	20-175	Schaal:	1:40
Formaat:	A3	Tekeningnummer:	VPa014 - 1